



## TYPE 15 4 1/2

SUPERFICIE BRUTE


99 m<sup>2</sup> (1066 pi<sup>2</sup>)

BALCON


12 m<sup>2</sup> (129 pi<sup>2</sup>)

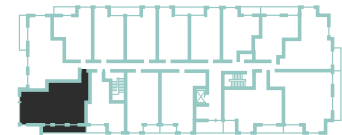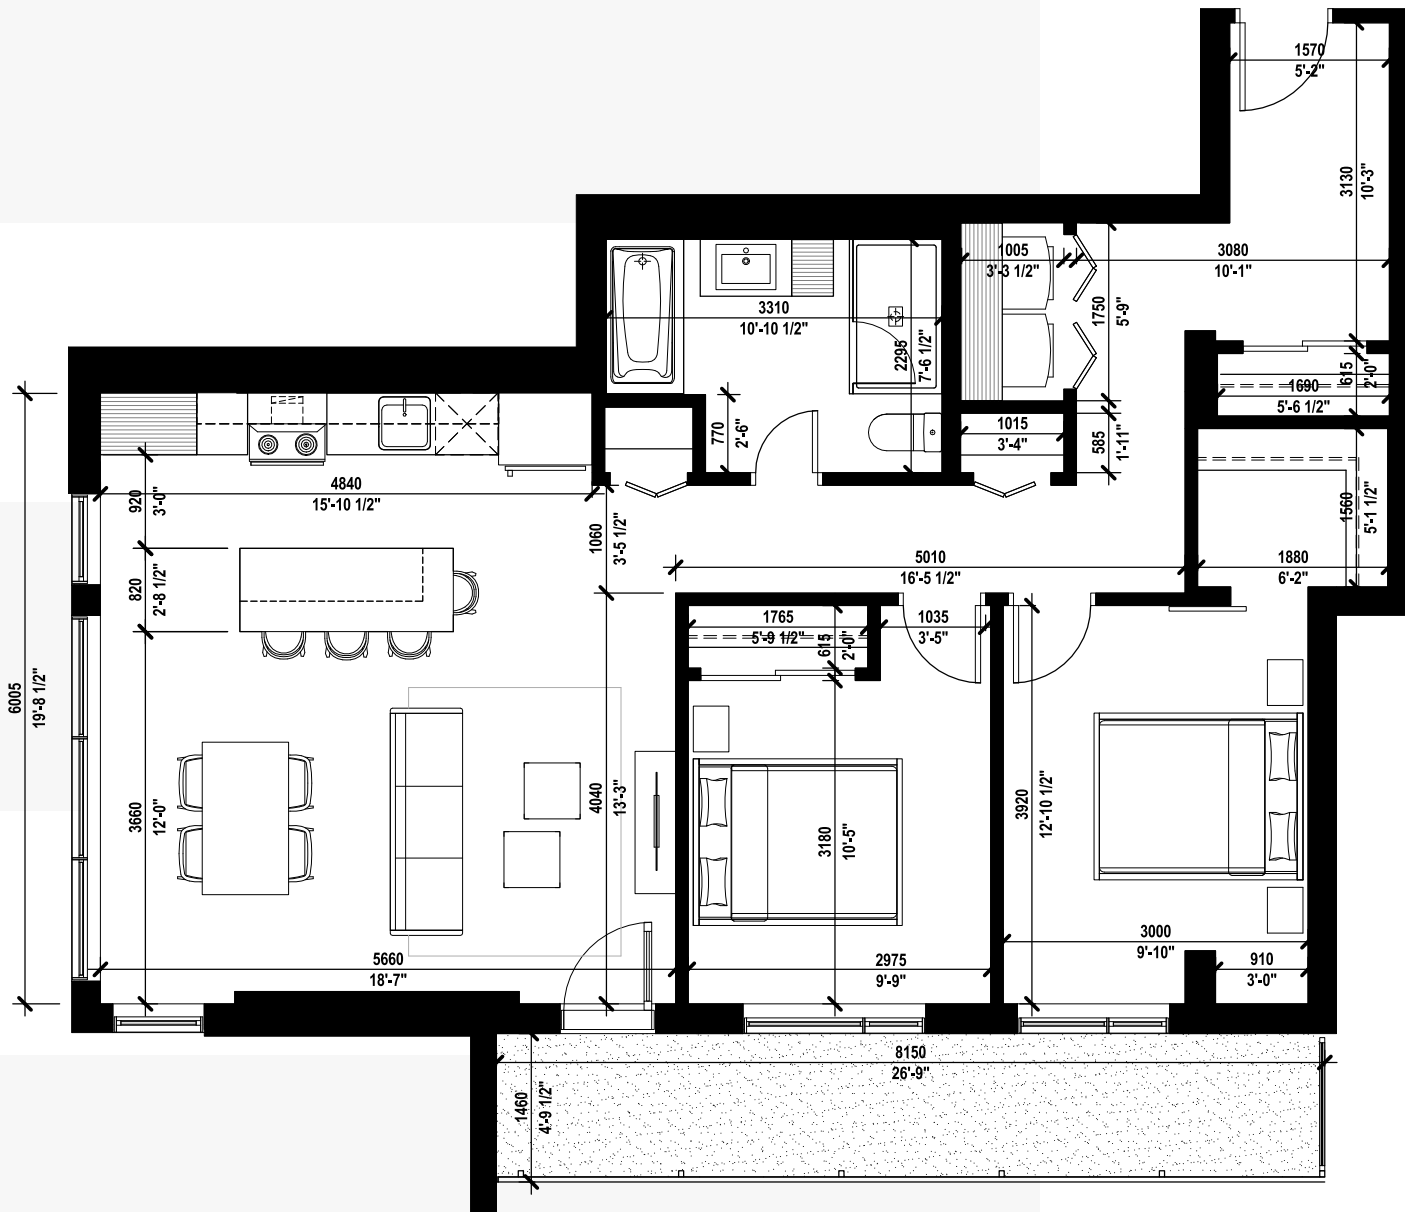


NIVEAU 2 & 5

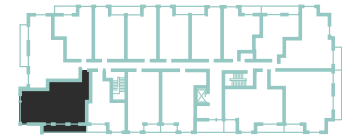

NIVEAU 3

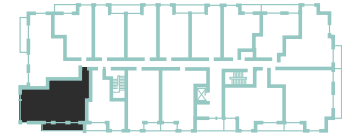

NIVEAU 4

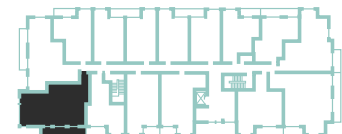

NIVEAU 6

Les dimensions et superficies sont indicatives et peuvent varier légèrement de la réalité.

Les informations peuvent changer sans préavis et sont mentionnées à titre indicatif seulement.