
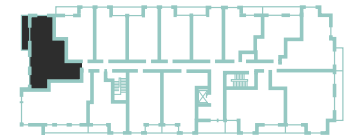


### SUPERFICIE BRUTE


91 m<sup>2</sup> (980 pi<sup>2</sup>)

### BALCON


9 m<sup>2</sup> (97 pi<sup>2</sup>)

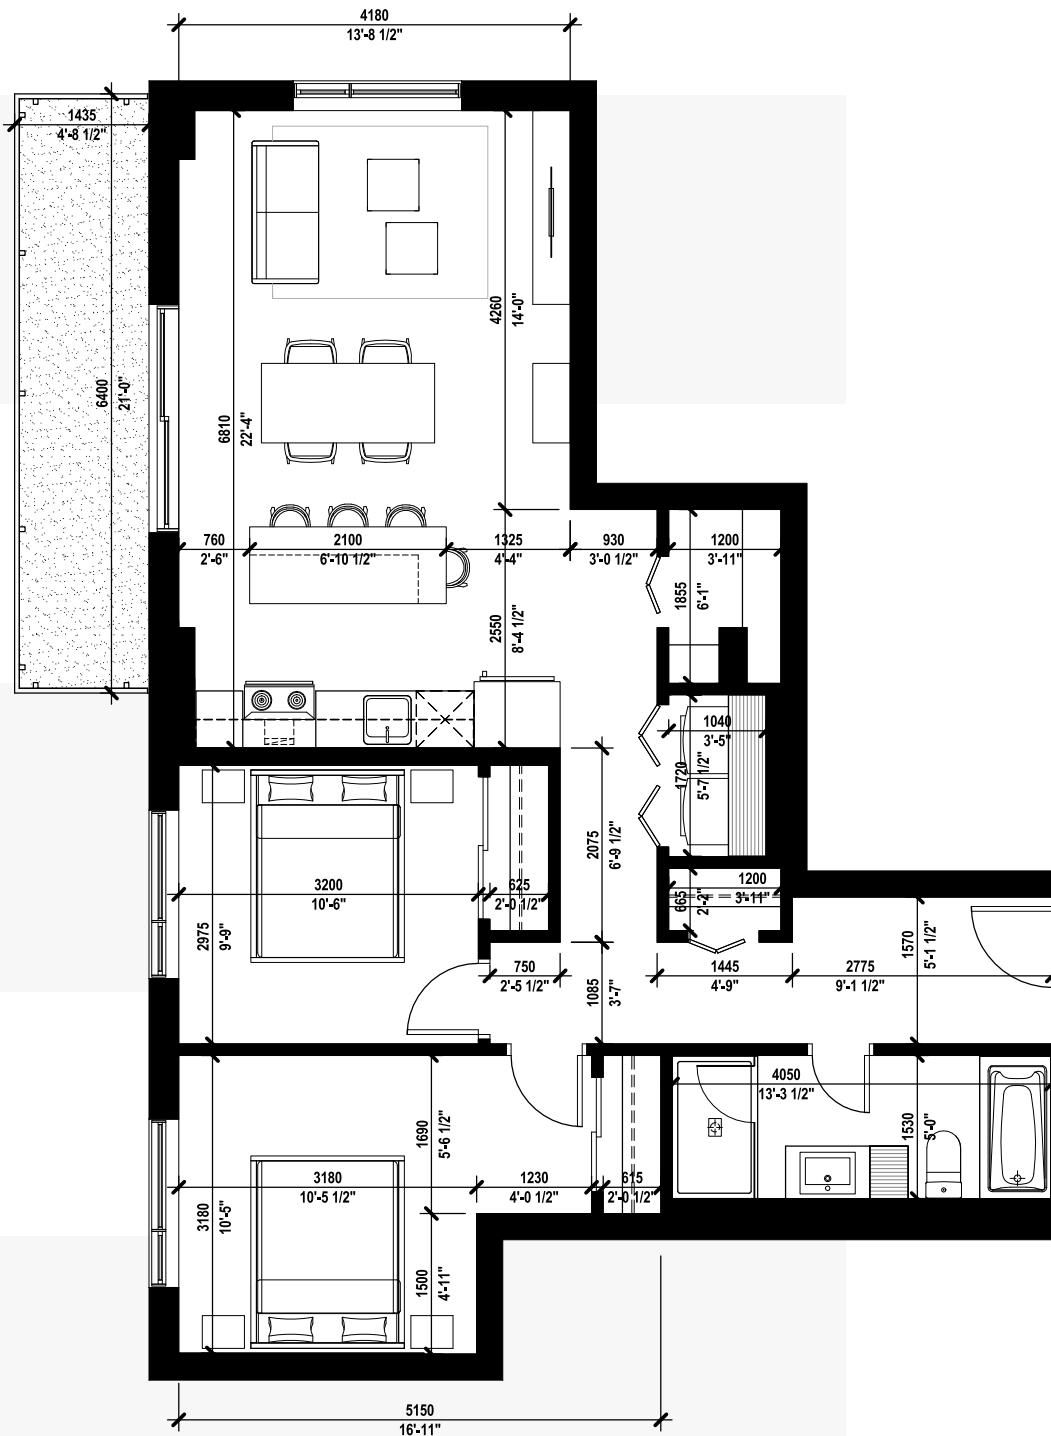


NIVEAU 2 & 5

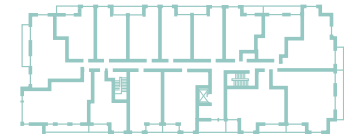

NIVEAU 3

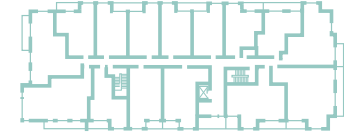

NIVEAU 4

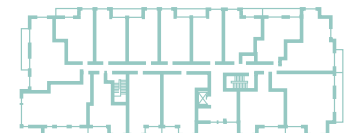

NIVEAU 6

Les dimensions et superficies sont indicatives et peuvent varier légèrement de la réalité.  
Les informations peuvent changer sans préavis et sont mentionnées à titre indicatif seulement.