
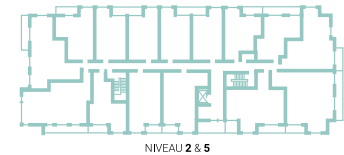


SUPERFICIE BRUTE


91 m² (980 pi²)

BALCON


11 m² (118 pi²)

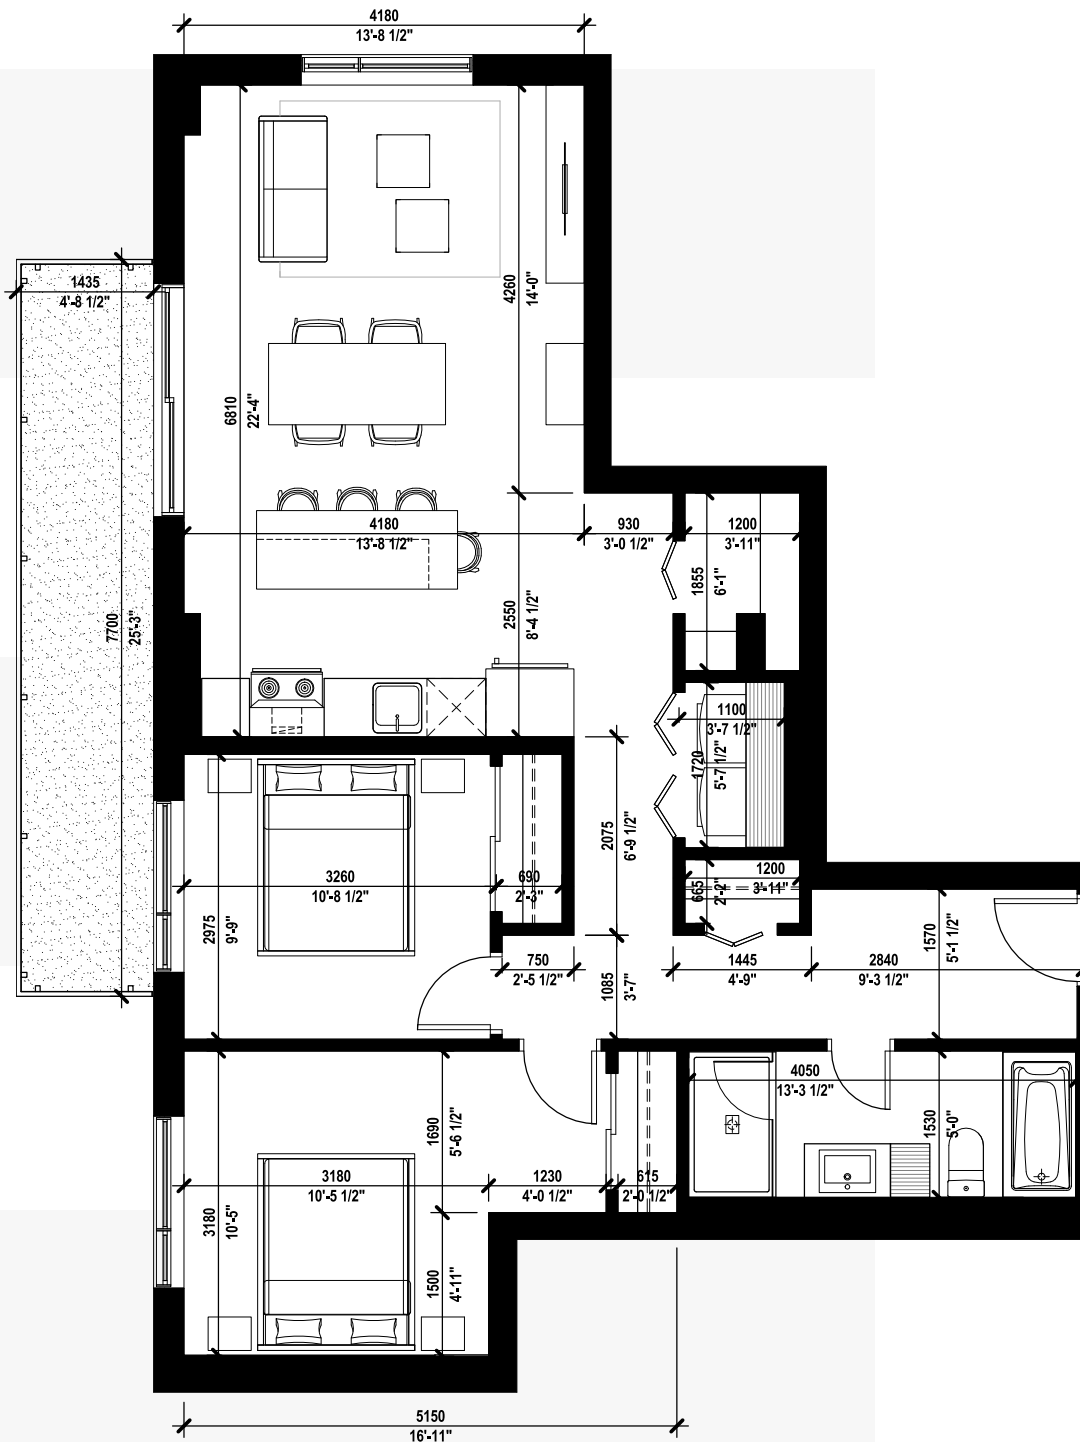


NIVEAU 2 & 5

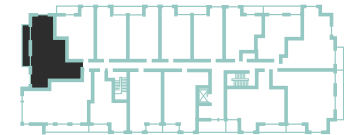

NIVEAU 3

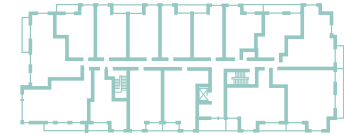

NIVEAU 4

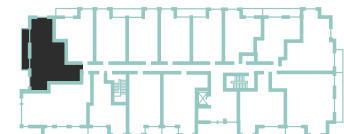

NIVEAU 6

Les dimensions et superficies sont indicatives et peuvent varier légèrement de la réalité.
Les informations peuvent changer sans préavis et sont mentionnées à titre indicatif seulement.