
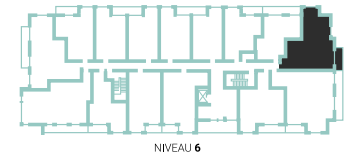
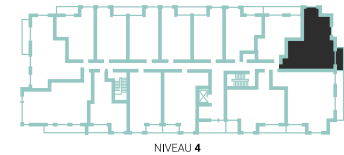
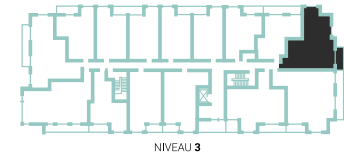
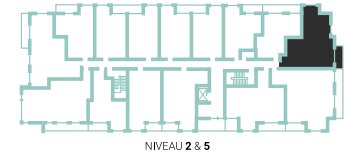


SUPERFICIE BRUTE

75 m² (807 pi²)

BALCON

6 m² (65 pi²)

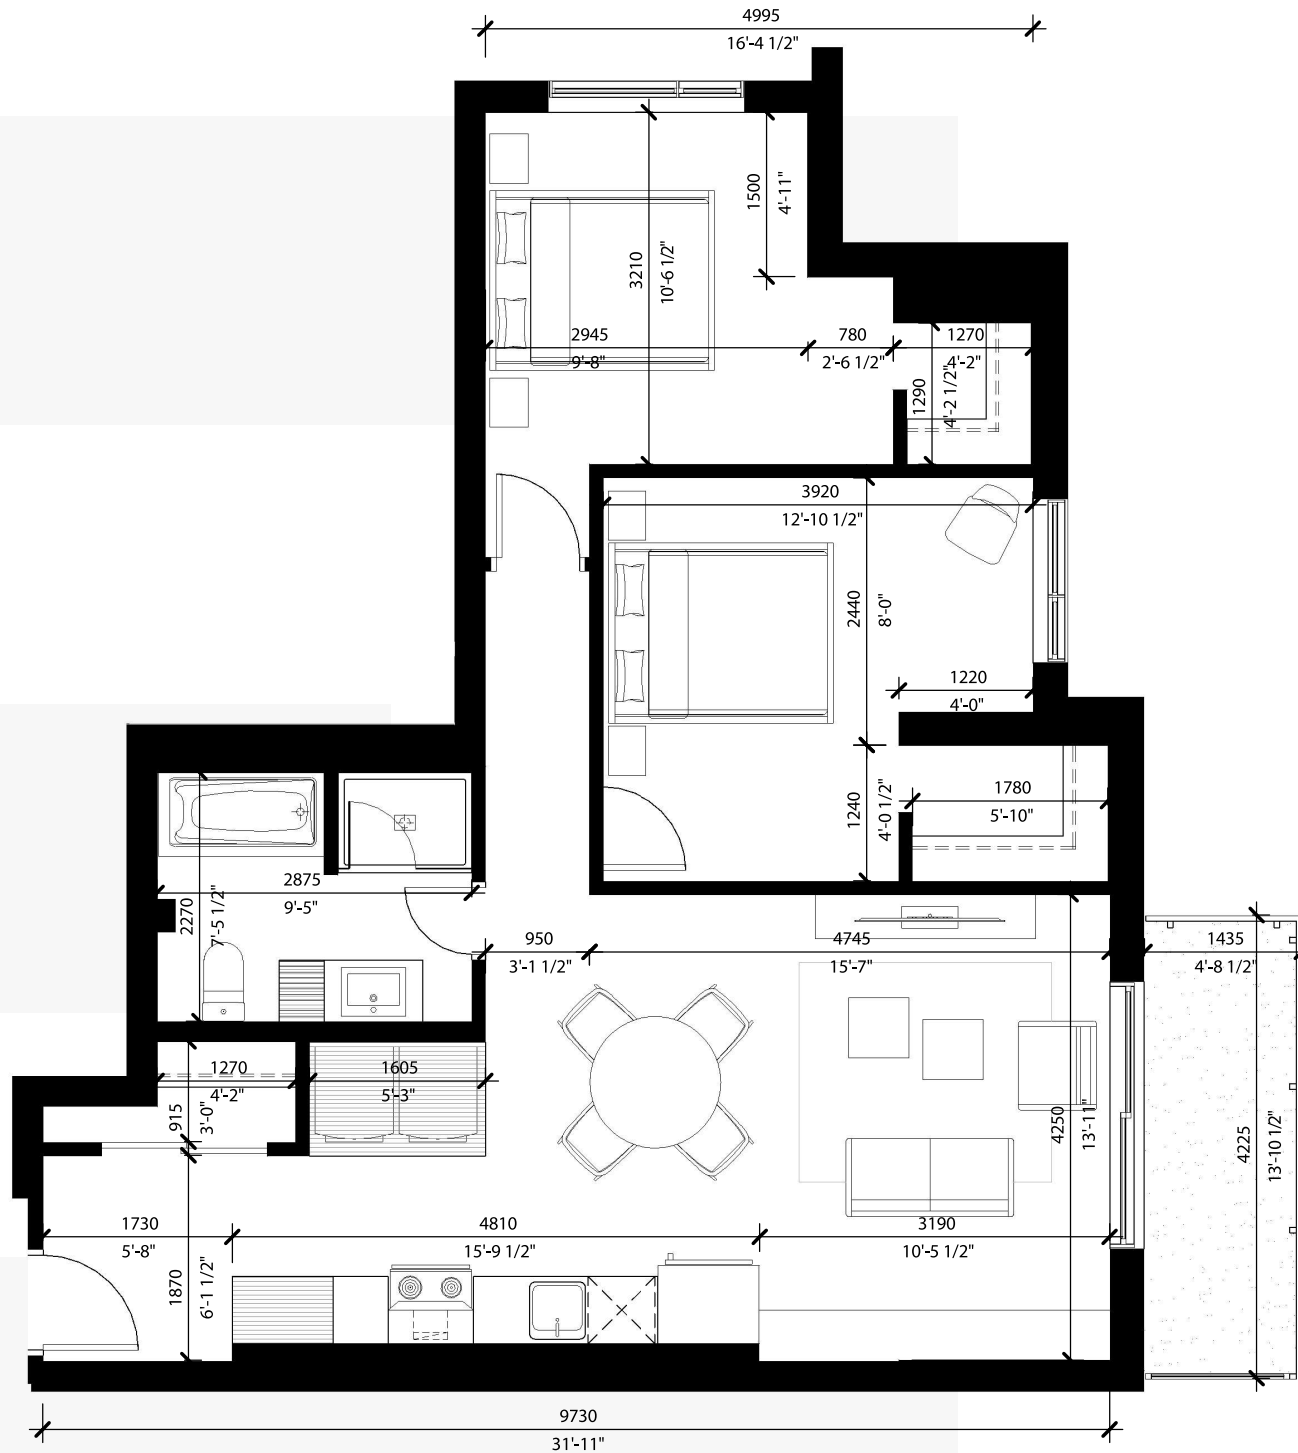

Les dimensions et superficies sont indicatives et peuvent varier légèrement de la réalité.
Les informations peuvent changer sans préavis et sont mentionnées à titre indicatif seulement.